
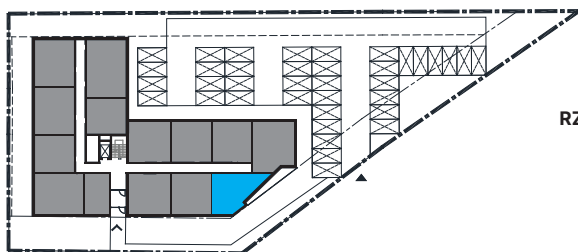


ZESTAWIENIE POWIERZCHNI

1 / 01	Korytarz	5,28m ²
1 / 02	Pok. dzienny z aneksem kuch.	20,12m ²
1 / 03	Pokój 1	10,20m ²
1 / 04	Pokój 2	11,46m ²
1 / 05	Pok. dzienny z kuchnią	4,10m ²
SUMA		51,34m²
Taras		11,30m ²

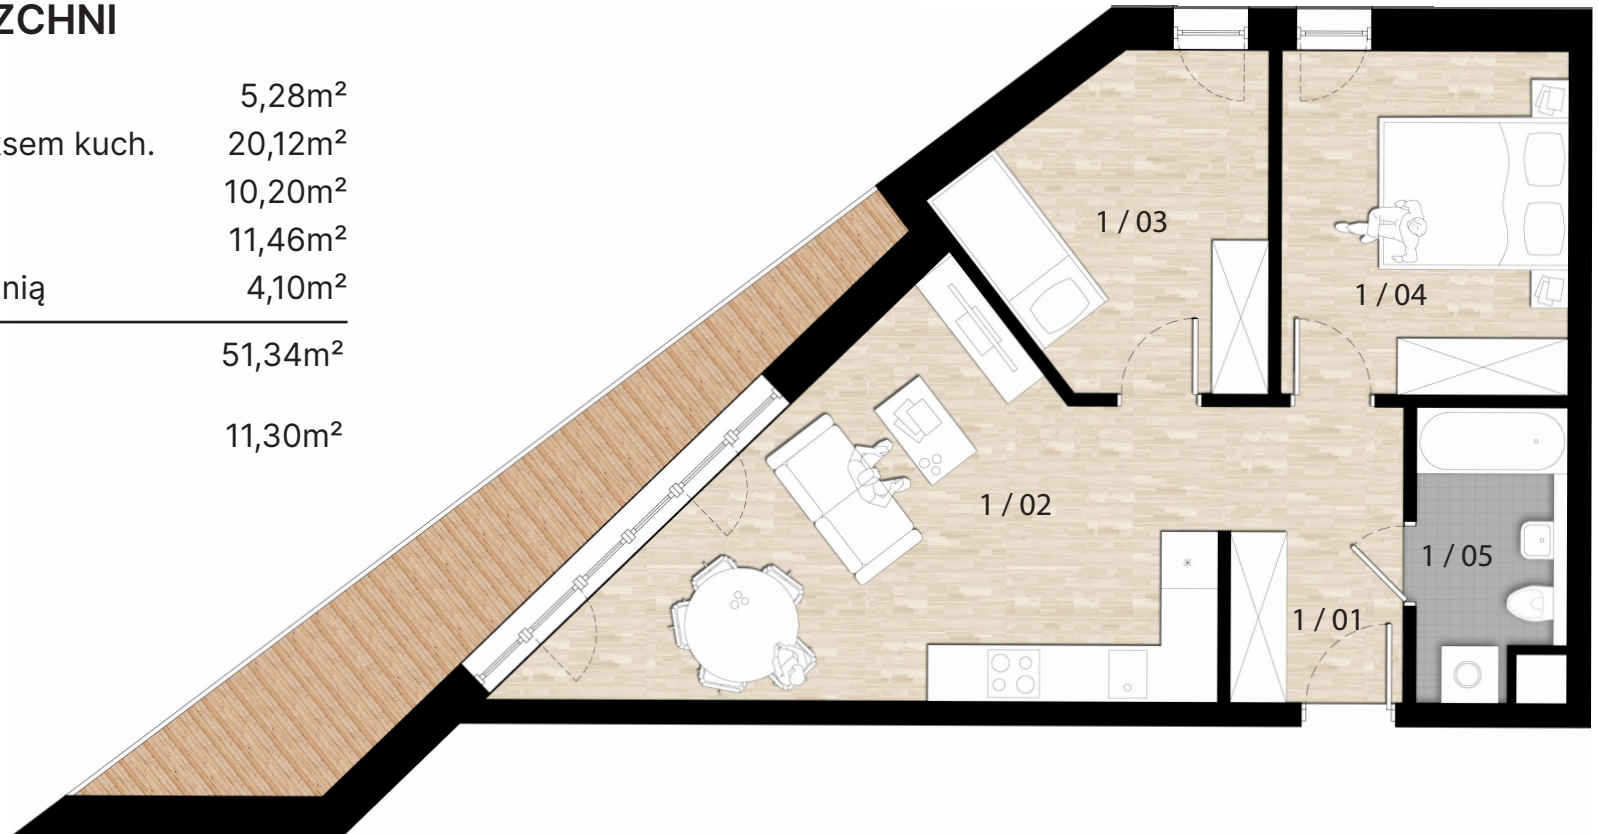

RZUT PARTERU

APARTAMENTY PROSTA 11
Budynek mieszkalno-usługowy składający się z 43 lokali, zlokalizowany w Opolu, dzielnica Grudzice, ul. Prosta 11

ATIKUS Deweloper
ul. Piastowska 4, 45-081 Opole
biuro@atikus.pl
tel: 77 413 33 35
www.atikus.pl
ig: atikus_deweloper fb: AtikusDeweloper