



PROSTA 11

Opole, ul. Prosta

LOKAL **M18** | POWIERZCHNIA **51,80m²**

ZESTAWIENIE POWIERZCHNI

18 / 01	Hall	5,57m ²
18 / 02	Łazienka	4,47m ²
18 / 03	Pokój 1	10,77m ²
18 / 04	Pokój 2	9,66m ²
18 / 05	Pok. dzienny z kuchnią	21,33m ²
SUMA		51,80m ²
Balkon		10,70m ²

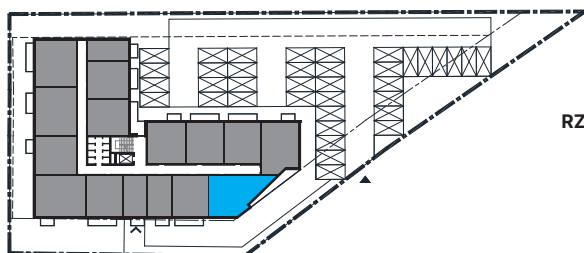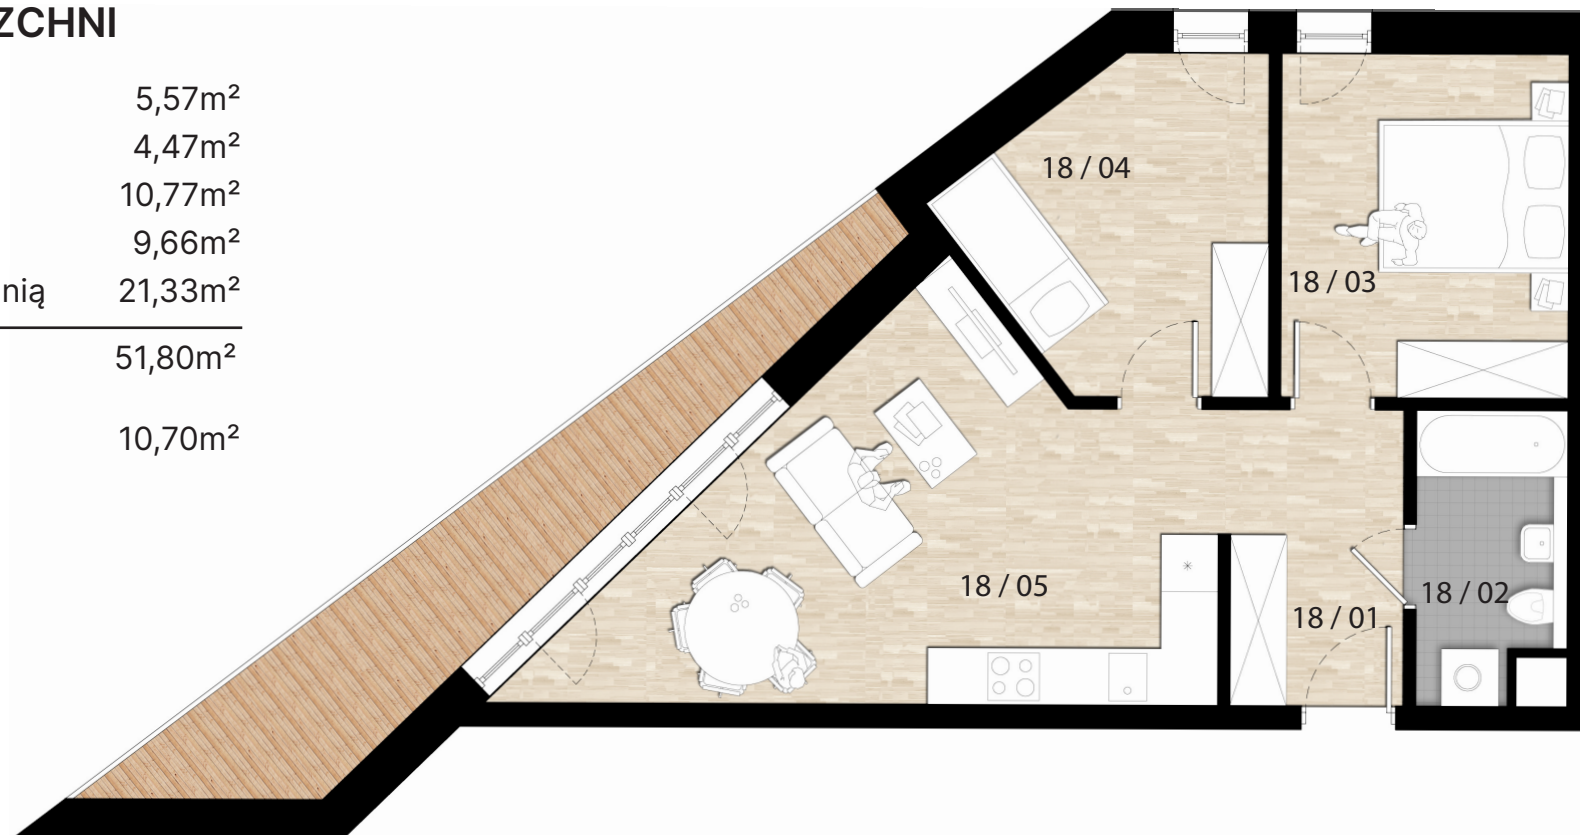

RZUT 2 PIĘTRA

PROSTA 11

Inwestycja 47 lokali mieszkalnych
w budynku mieszkalno-usługowym
zlokalizowanego w Opolu,
dzielnica Grodzice, ul. Prosta

ATIKUS Developer

ul. Piastowska 4, 45-081 Opole
biuro@atikus.pl
tel: 77 413 33 35
www.atikus.pl
ig: atikus_deweloper fb: AtikusDeweloper

ATIKUS
DEVELOPER