
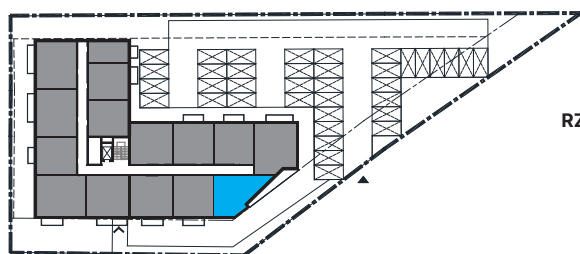


### ZESTAWIENIE POWIERZCHNI

9 / 01	Hall	5,28m <sup>2</sup>
9 / 02	Łazienka	4,10m <sup>2</sup>
9 / 03	Pokój 1	11,64m <sup>2</sup>
9 / 04	Pokój 2	10,20m <sup>2</sup>
9 / 05	Pok. dzienny z kuchnią	20,12m <sup>2</sup>
<b>SUMA</b>		<b>51,34m<sup>2</sup></b>
Balkon		11,30m <sup>2</sup>

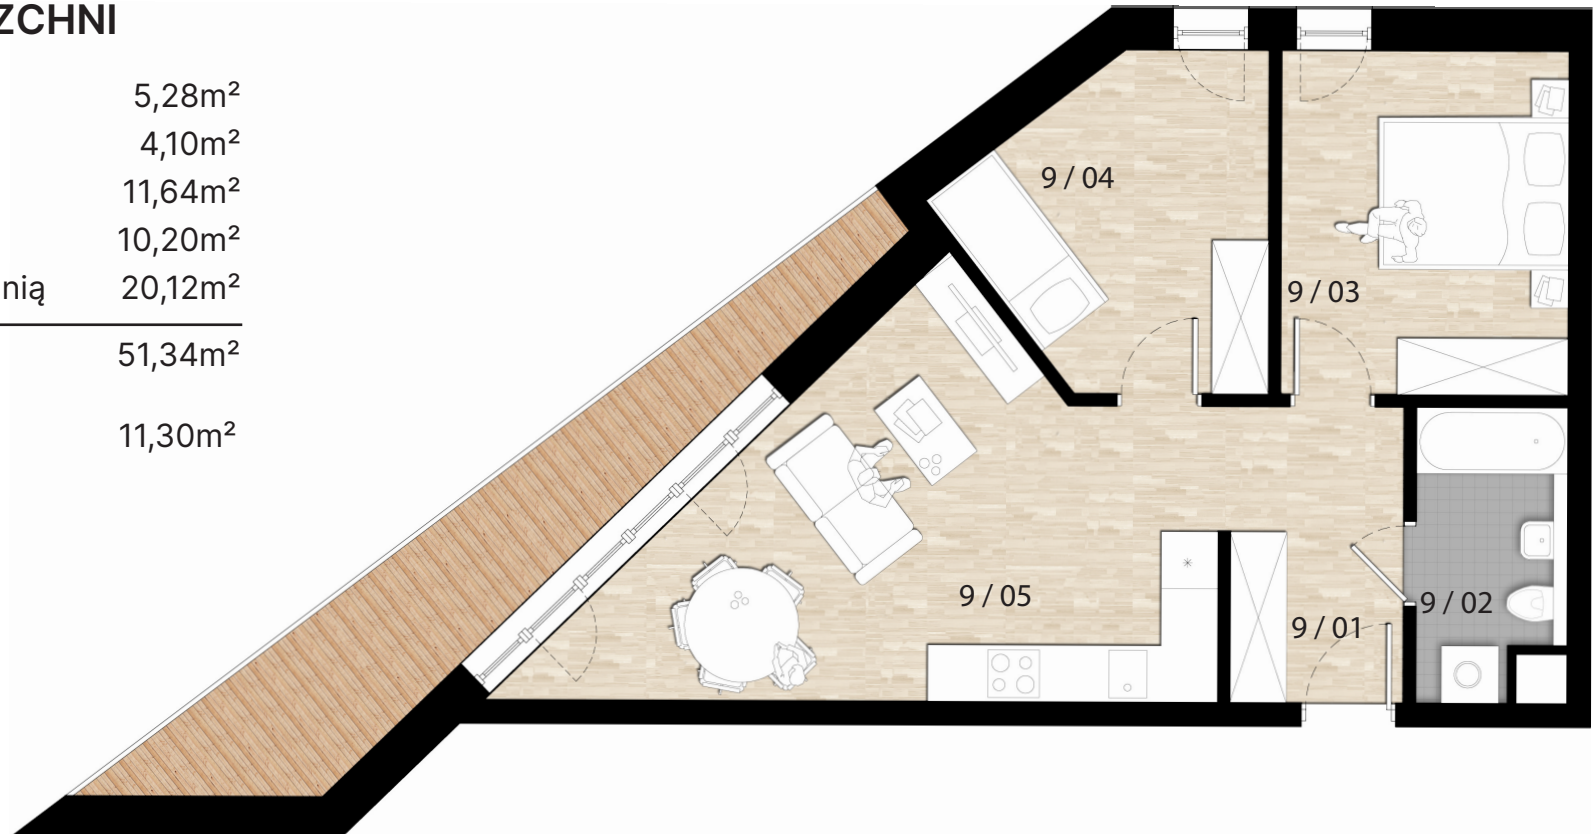

RZUT 1 PIĘTRA

**APARTAMENTY PROSTA 11**  
Budynek mieszkalno-usługowy składający się z 43 lokali, zlokalizowany w Opolu, dzielnica Grudzice, ul. Prosta 11

**ATIKUS Developer**  
ul. Piastowska 4, 45-081 Opole  
biuro@atikus.pl  
tel: 77 413 33 35  
www.atikus.pl  
ig: atikus\_deweloper fb: AtikusDeveloper