
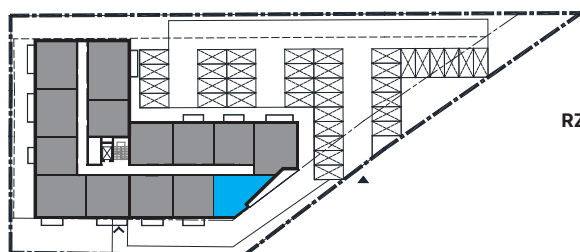


ZESTAWIENIE POWIERZCHNI

18 / 01	Hall	5,28m ²
18 / 02	Łazienka	4,10m ²
18 / 03	Pokój 1	11,64m ²
18 / 04	Pokój 2	10,20m ²
18 / 05	Pok. dzienny z kuchnią	20,12m ²
SUMA		51,34m²
Balkon		11,30m ²

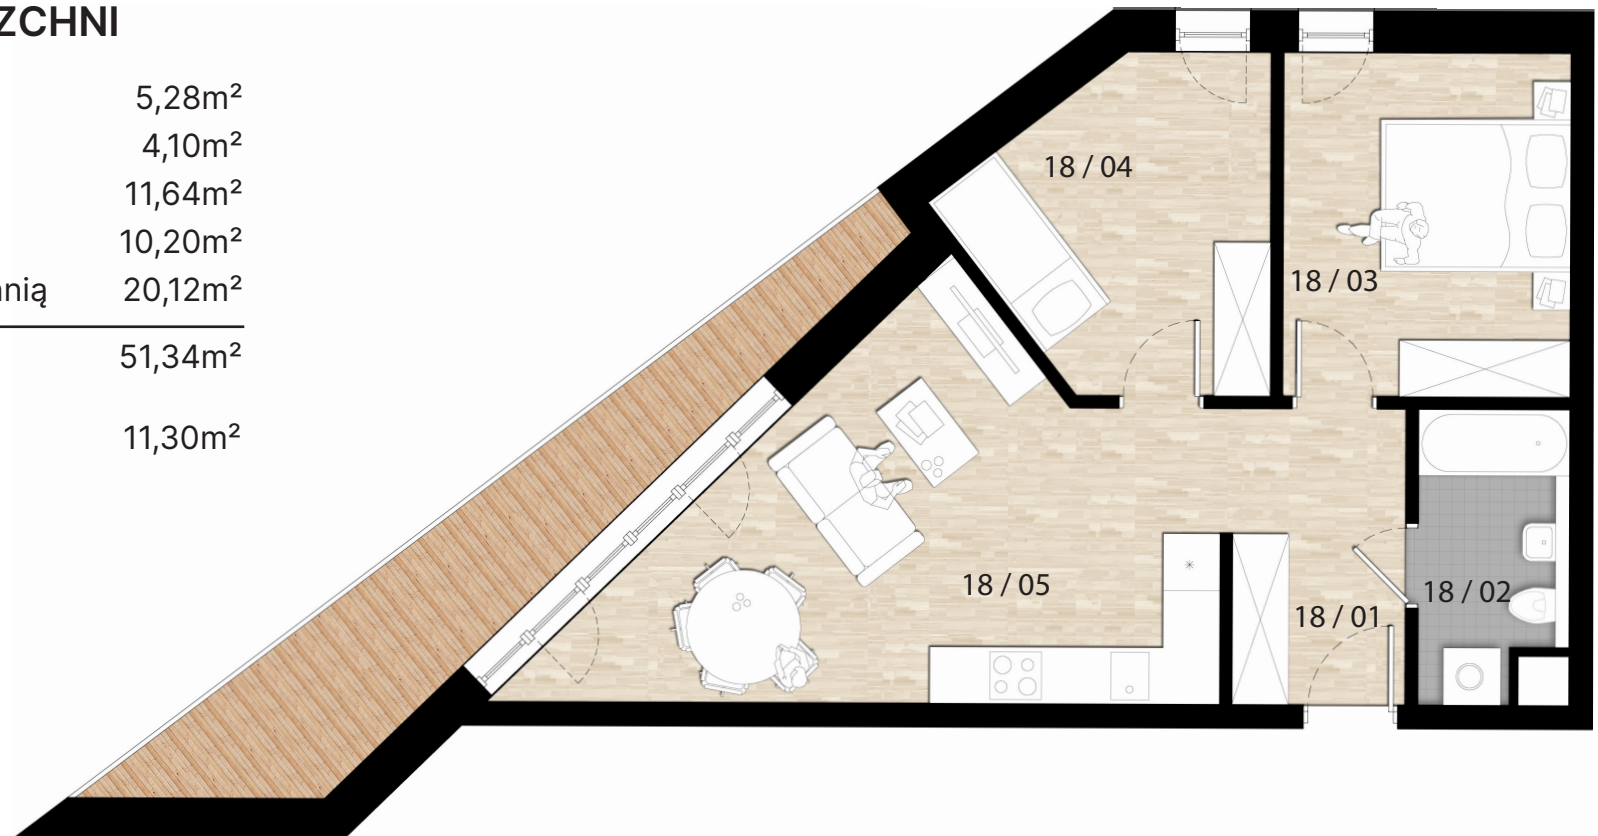

RZUT 2 PIĘTRA

APARTAMENTY PROSTA 11
Budynek mieszkalno-usługowy składający się z 43 lokali, zlokalizowany w Opolu, dzielnica Grudzice, ul. Prosta 11

ATIKUS Deweloper
ul. Piastowska 4, 45-081 Opole
biuro@atikus.pl
tel: 77 413 33 35
www.atikus.pl
ig: atikus_deweloper fb: AtikusDeweloper